


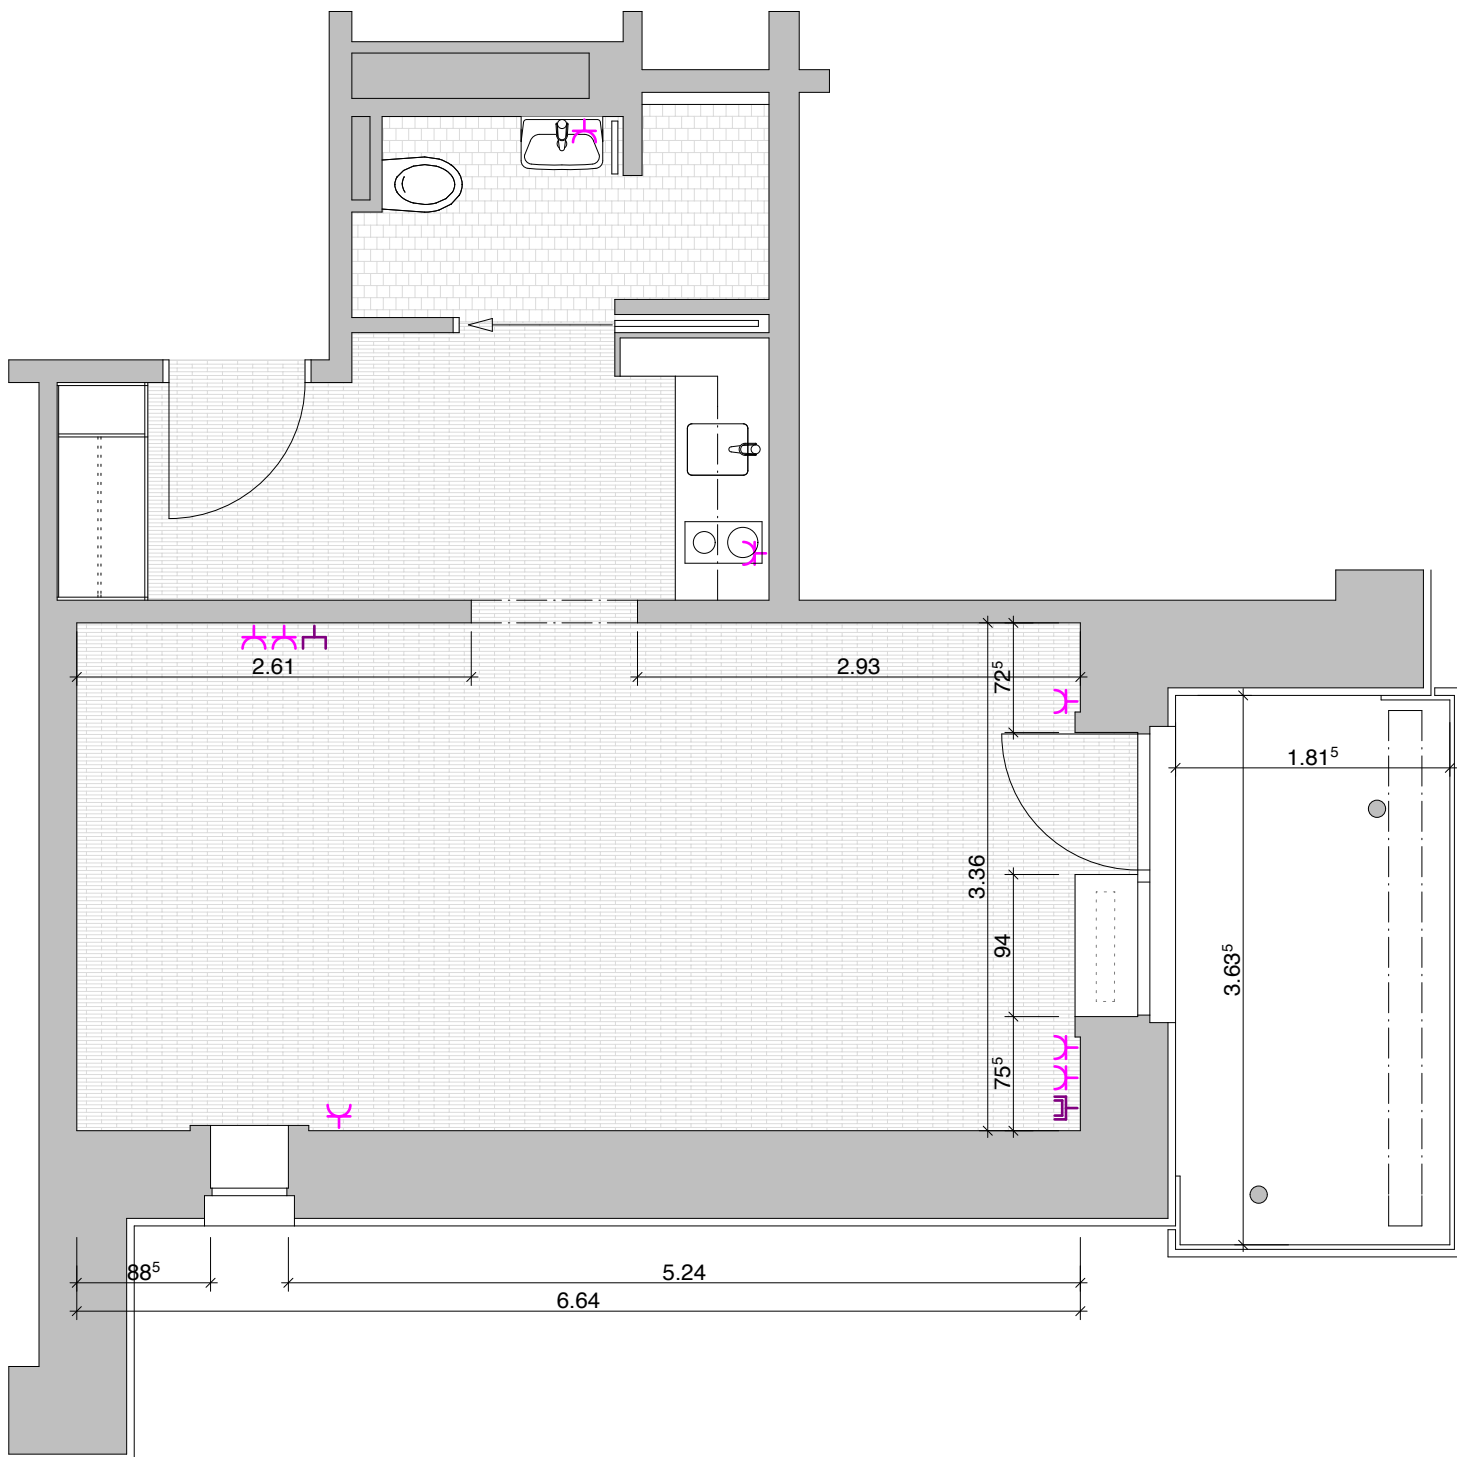

AVENTIN - Leben im Alter

Minervastrasse 144, 8032 Zürich

Haus B

1.-5. Obergeschoss

Grundriss 1:50

Standard 1

Zimmer Nummern: B104, B204, B304, B404, B504

Ihre Zimmer Nummer ist:



Legende Elektrischen-Anschlüsse:

- Steckdosen
- Fernsehanschluss
- Telefonanschluss

Sämtliche Masse beziehen sich auf den Rohbau und müssen vor Ort überprüft werden.