


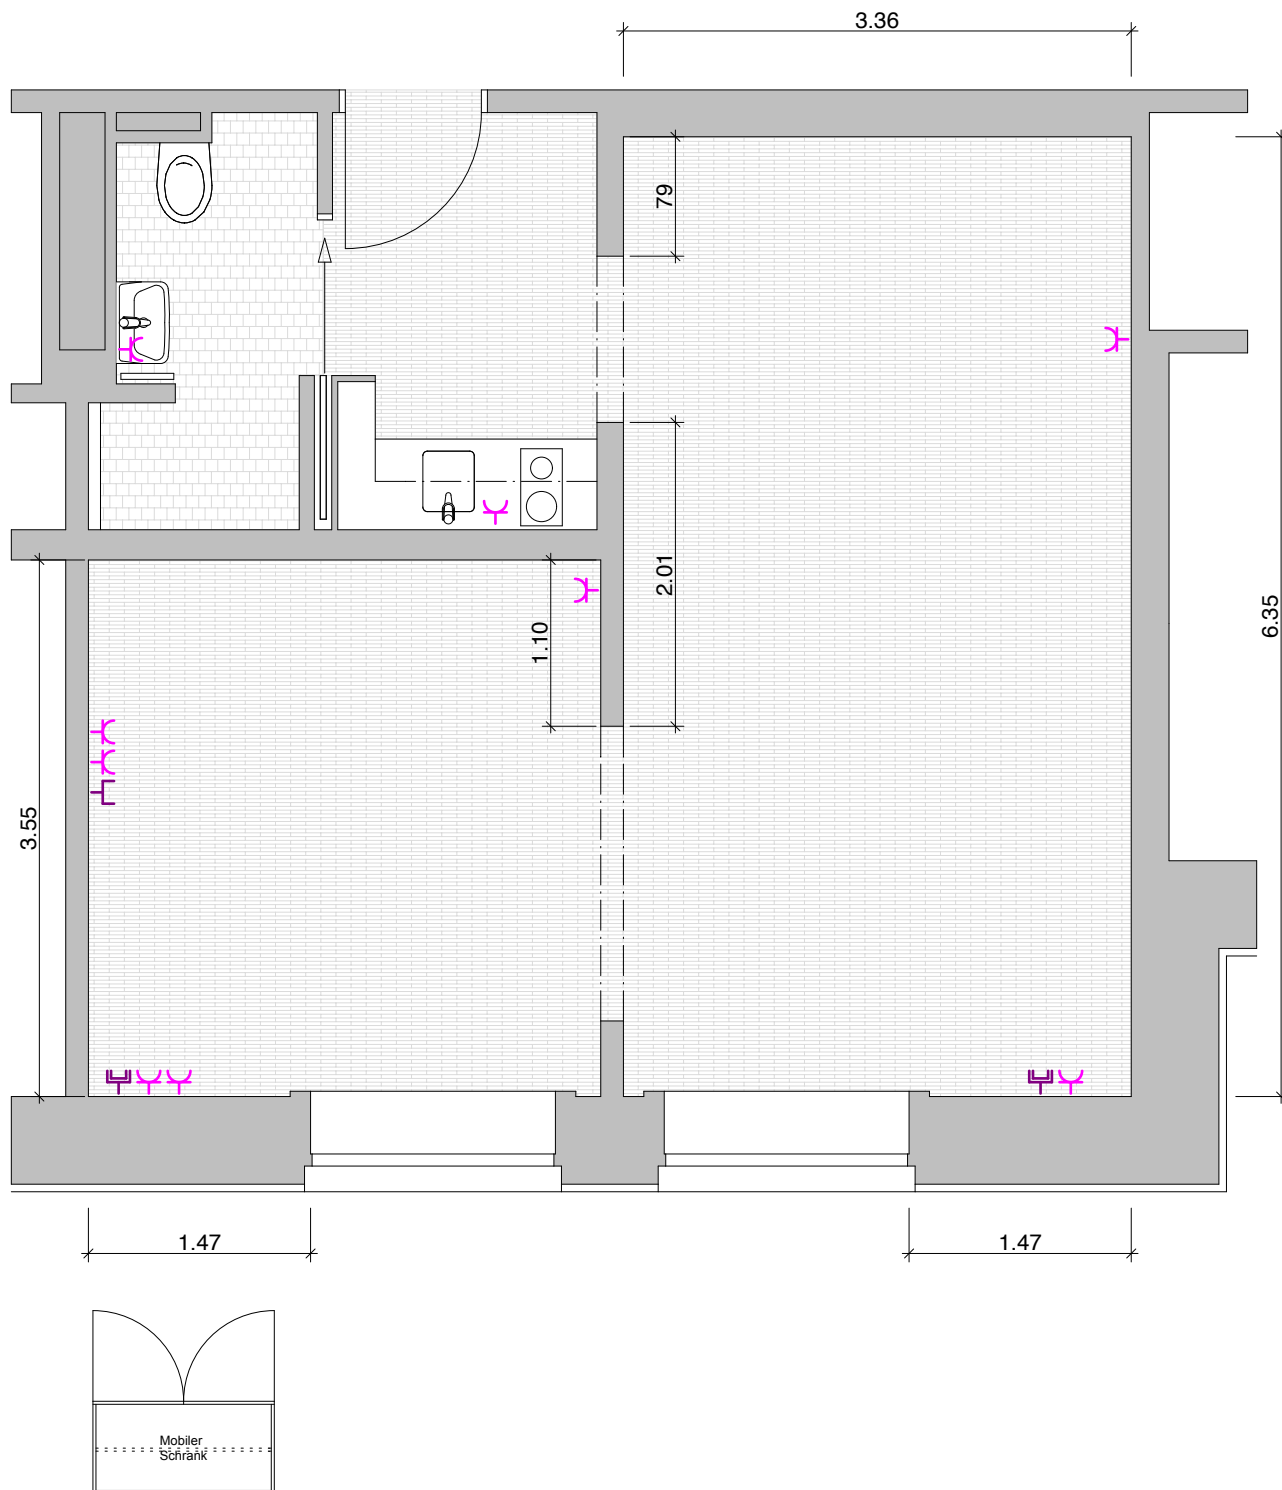

AVENTIN - Leben im Alter

Minervastrasse 144, 8032 Zürich

Haus B

1.-5. Obergeschoss

Grundriss 1:50

Standard 3

Zimmer Nummern: B105, B205, B305, B405, B505

Ihre Zimmer Nummer ist:



Legende Elektrischen-Anschlüsse:

- Steckdosen
- Fernsehanschluss
- Telefonanschluss

Sämtliche Masse beziehen sich auf den Rohbau und müssen vor Ort überprüft werden.

